

Standflächen MA 0

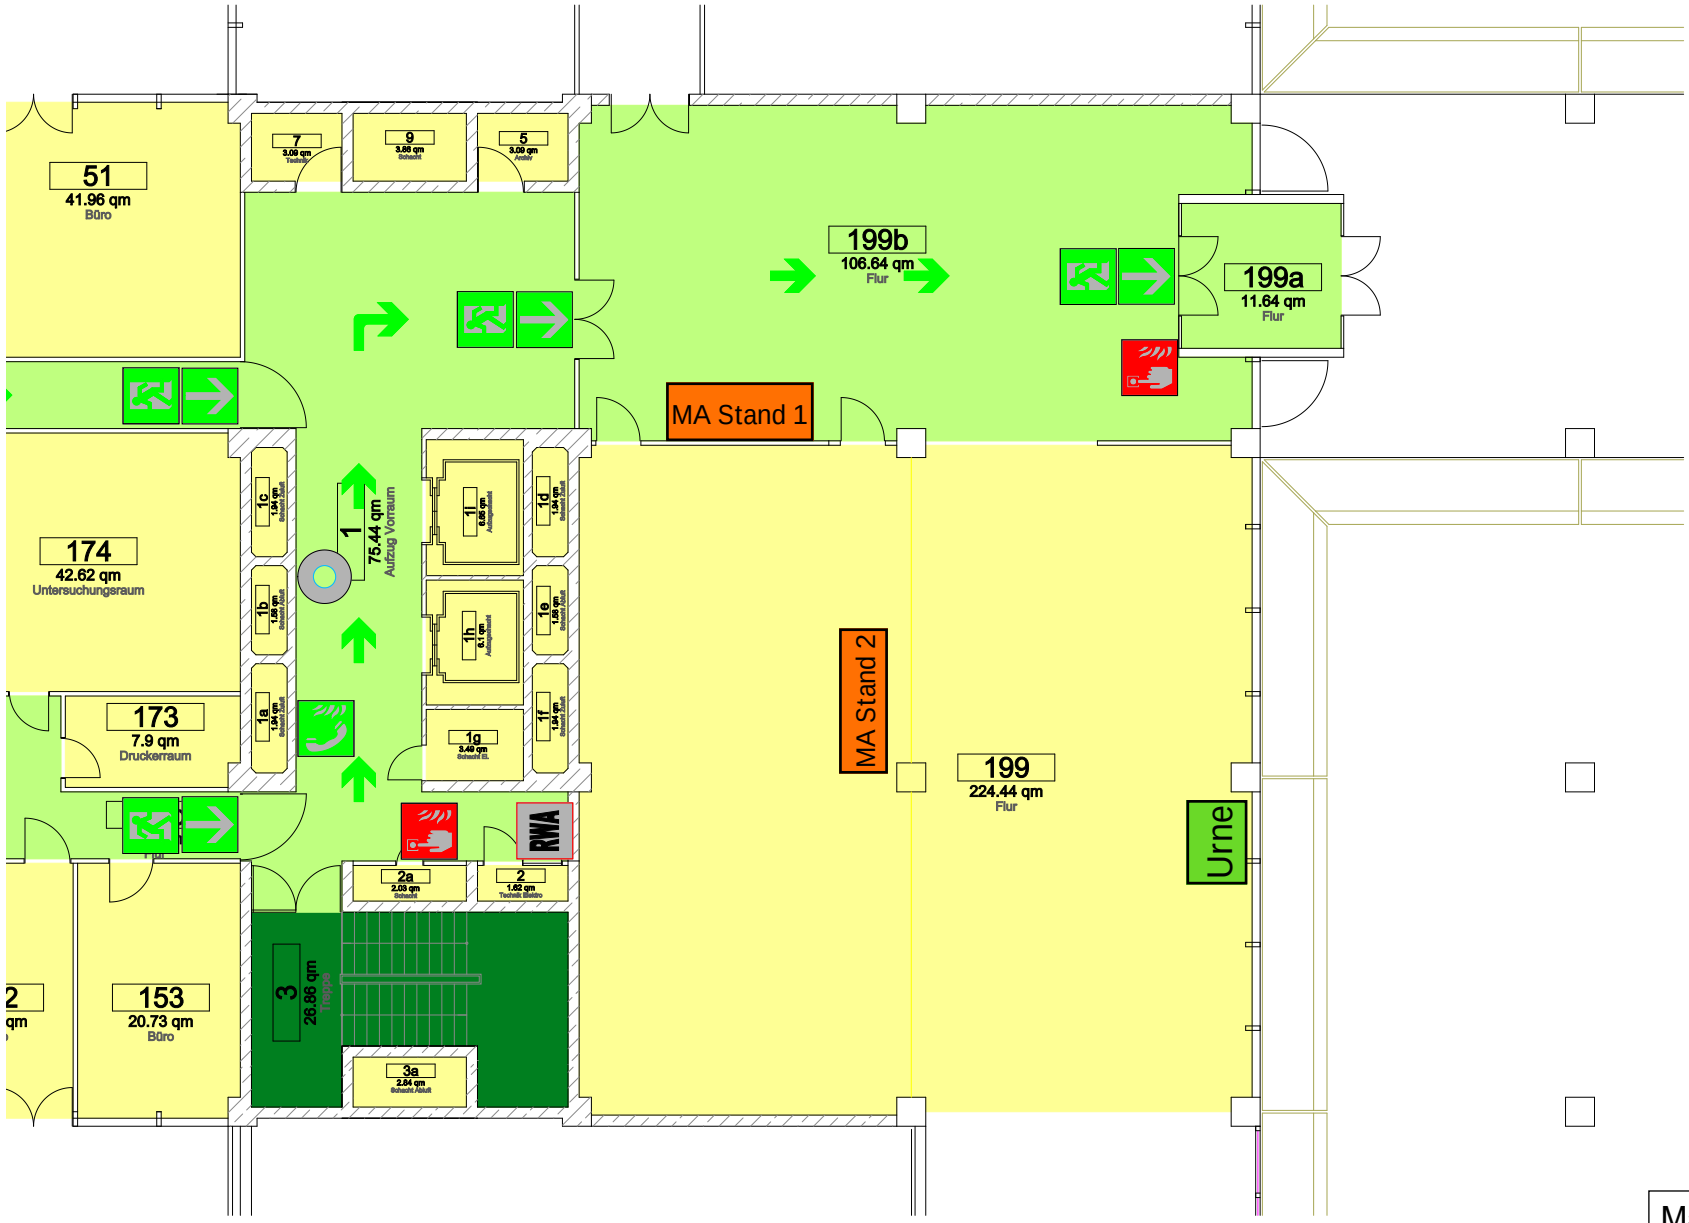


Maßstab:	1 : 169,63

Standflächen MA 0

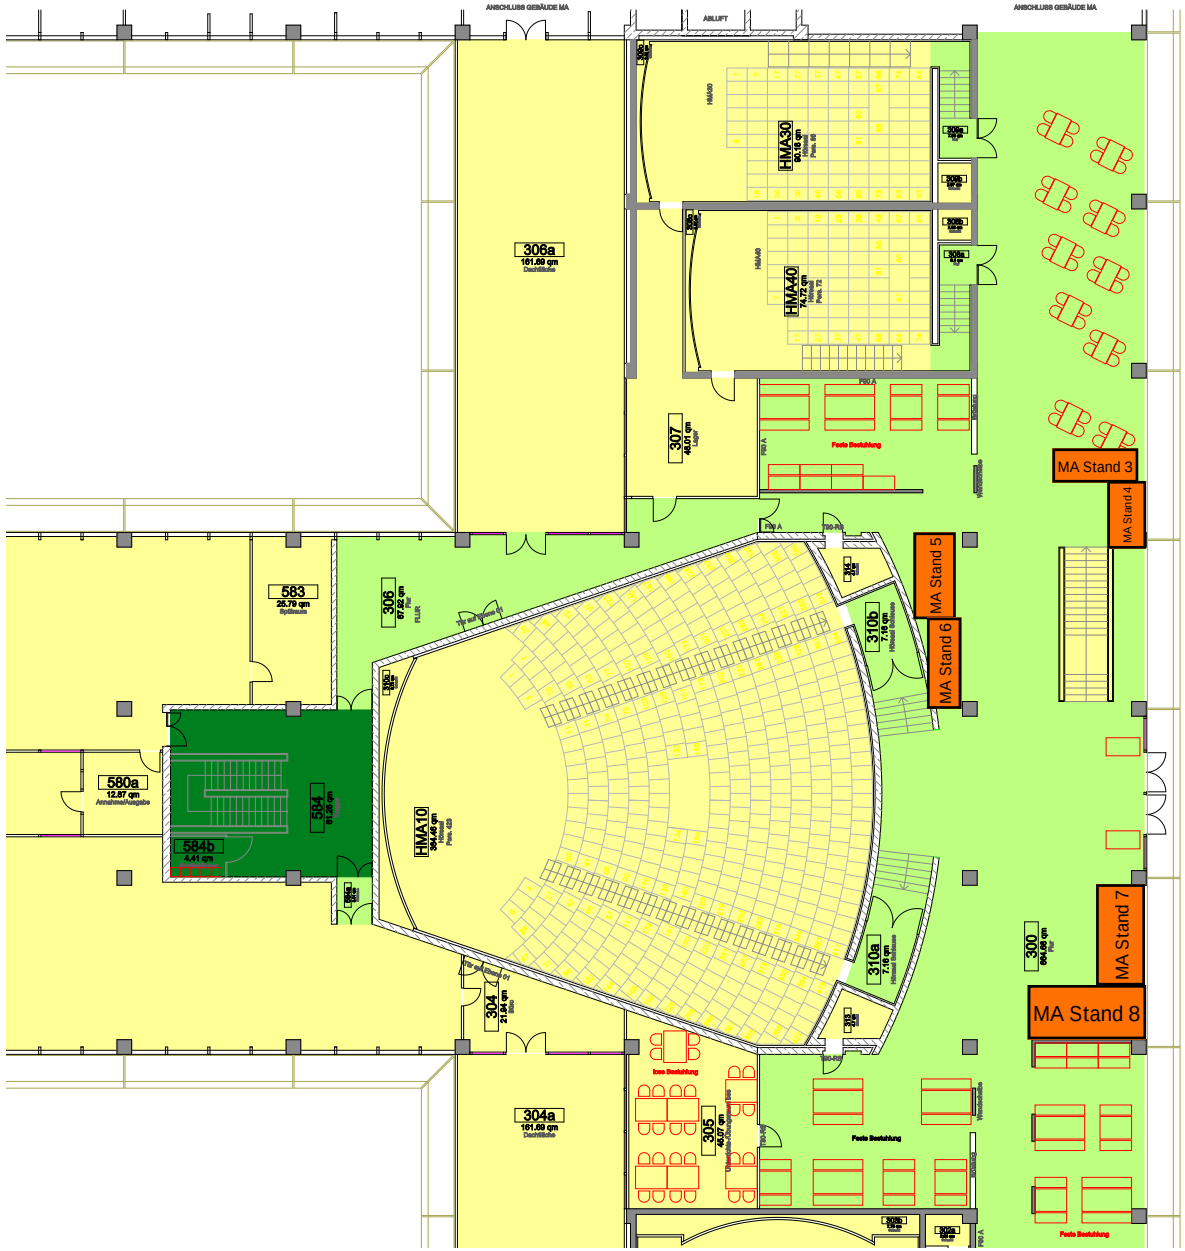


SÜDEN

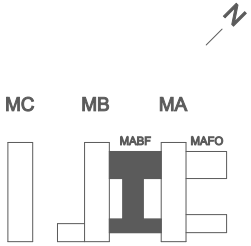

Maßstab:	1 : 335,41

Standflächen IB 01

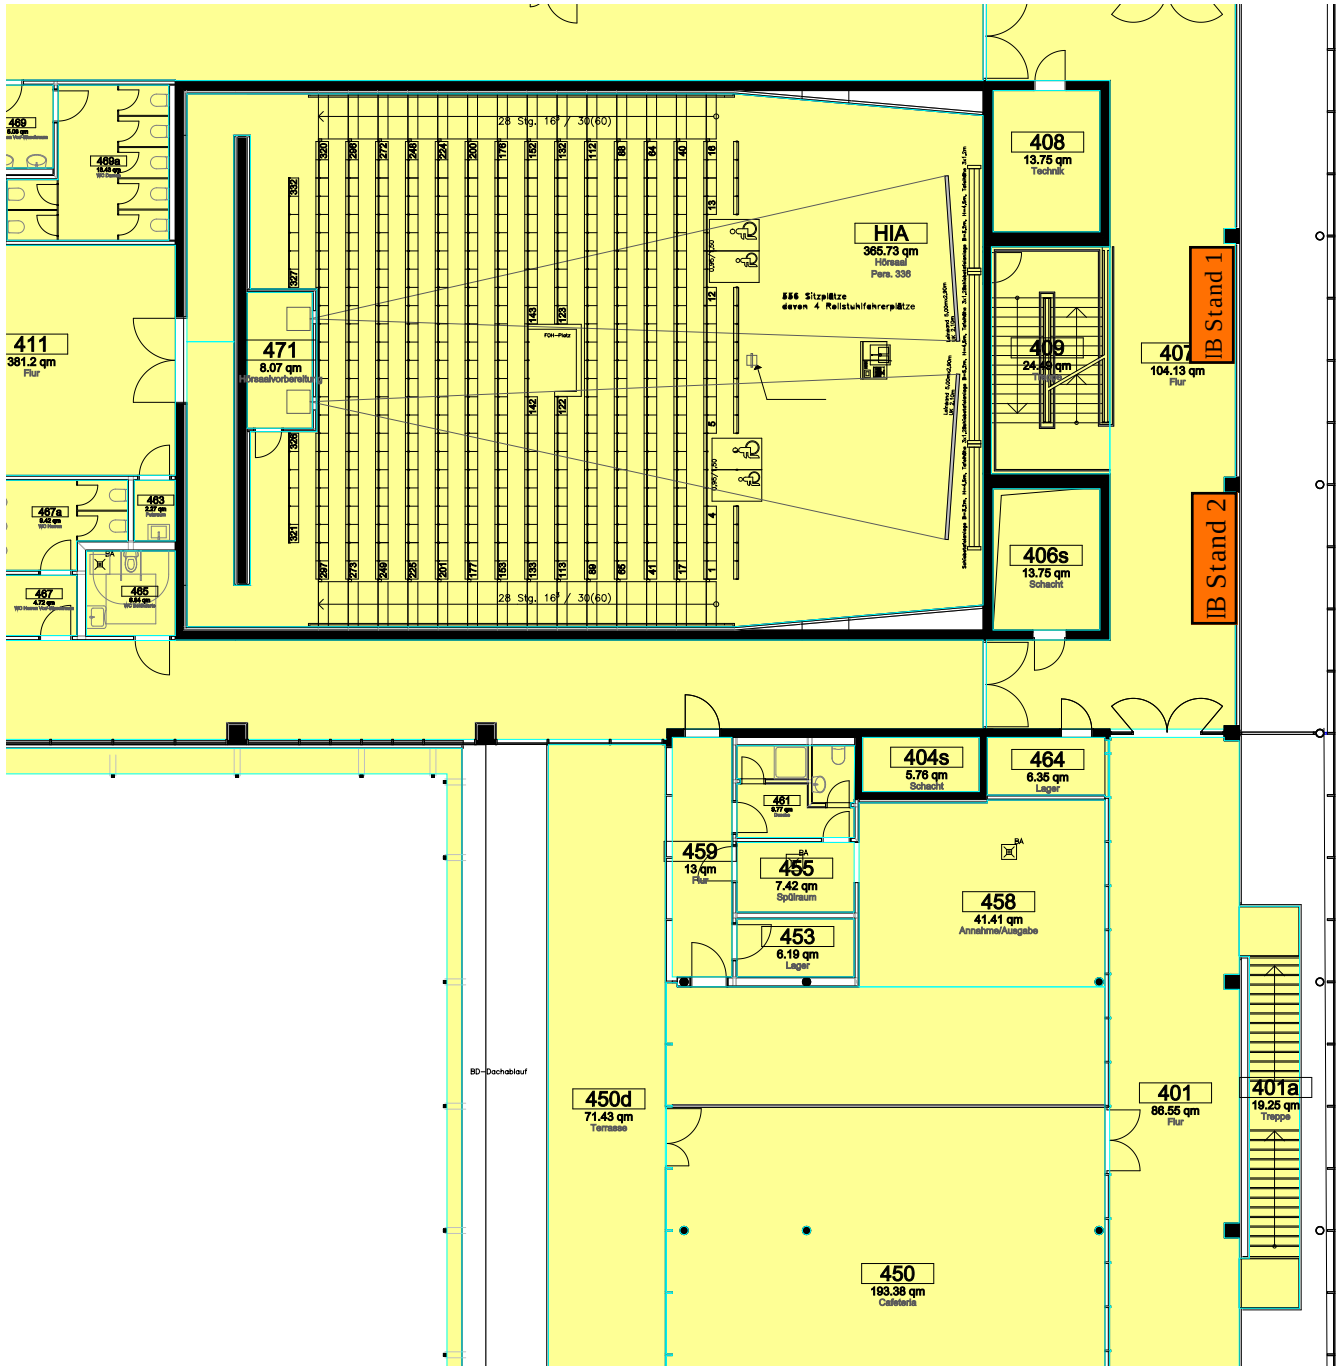

Maßstab:	1 : 228,11

Standflächen IB 01



Maßstab: 1 : 265,84

Standflächen IC 04




Standflächen ID 04




Maßstab:	1 : 544,43

Standflächen GA 02

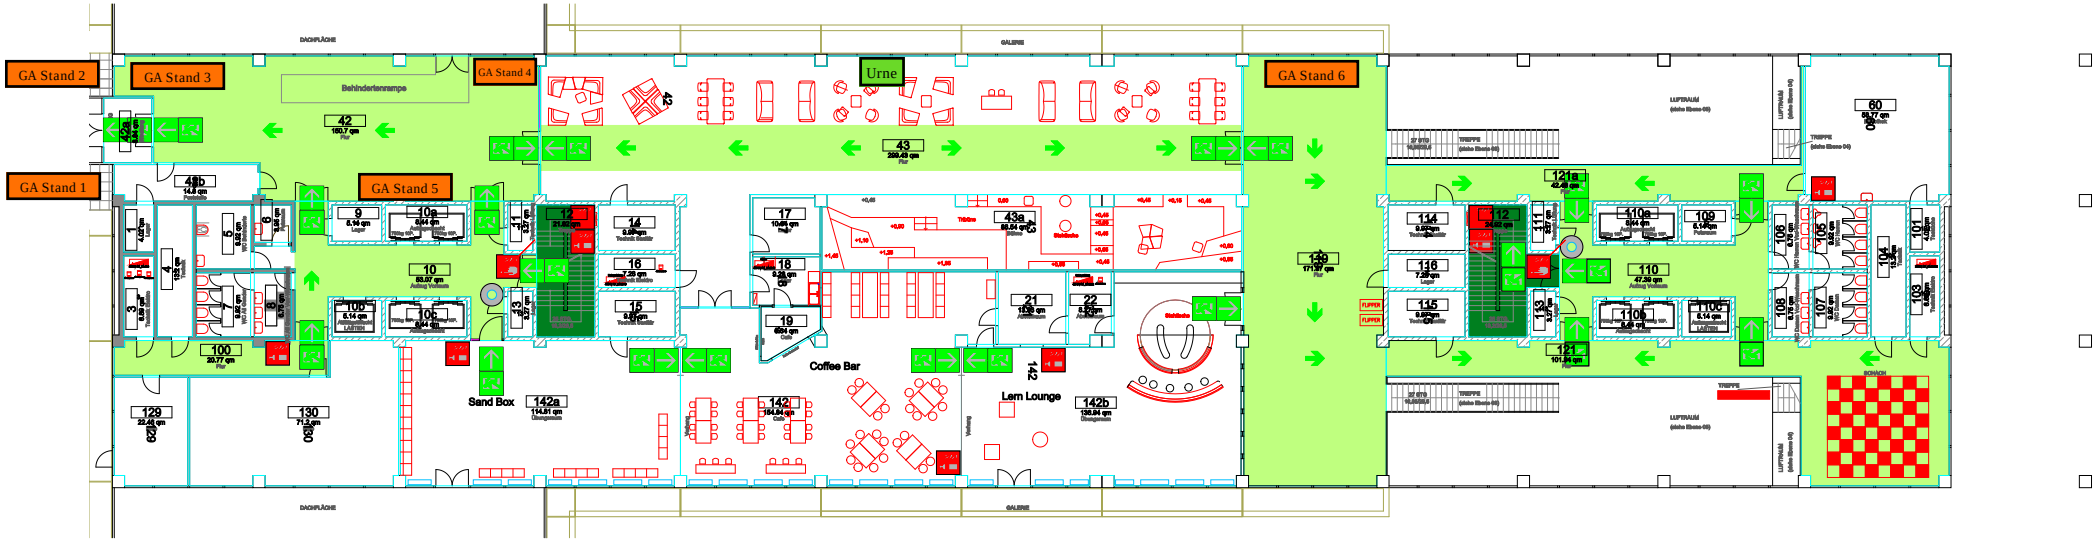


Maßstab:	1 : 403,69

Standflächen GB 02

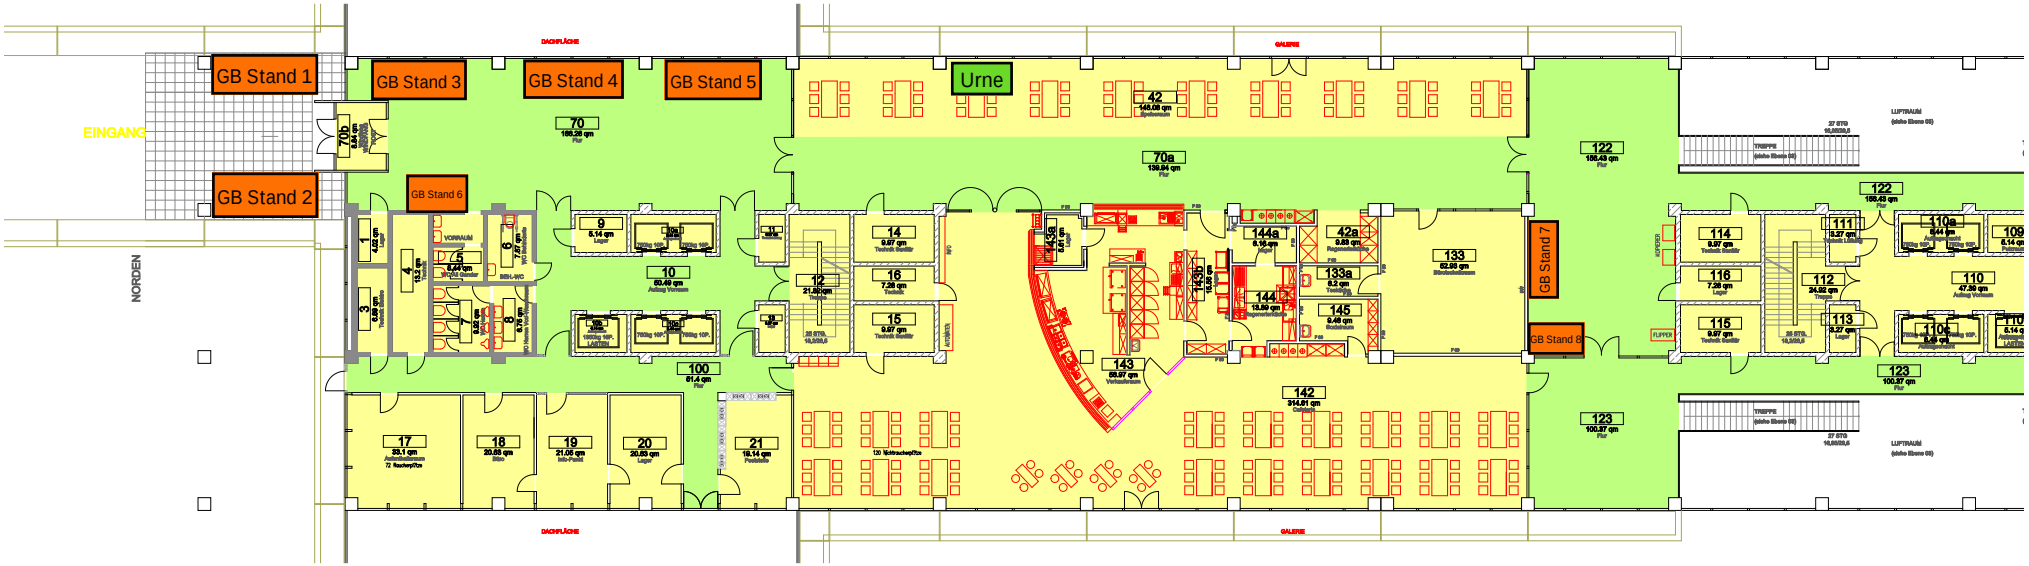

Maßstab:	1 : 385,68

Standflächen GD 03

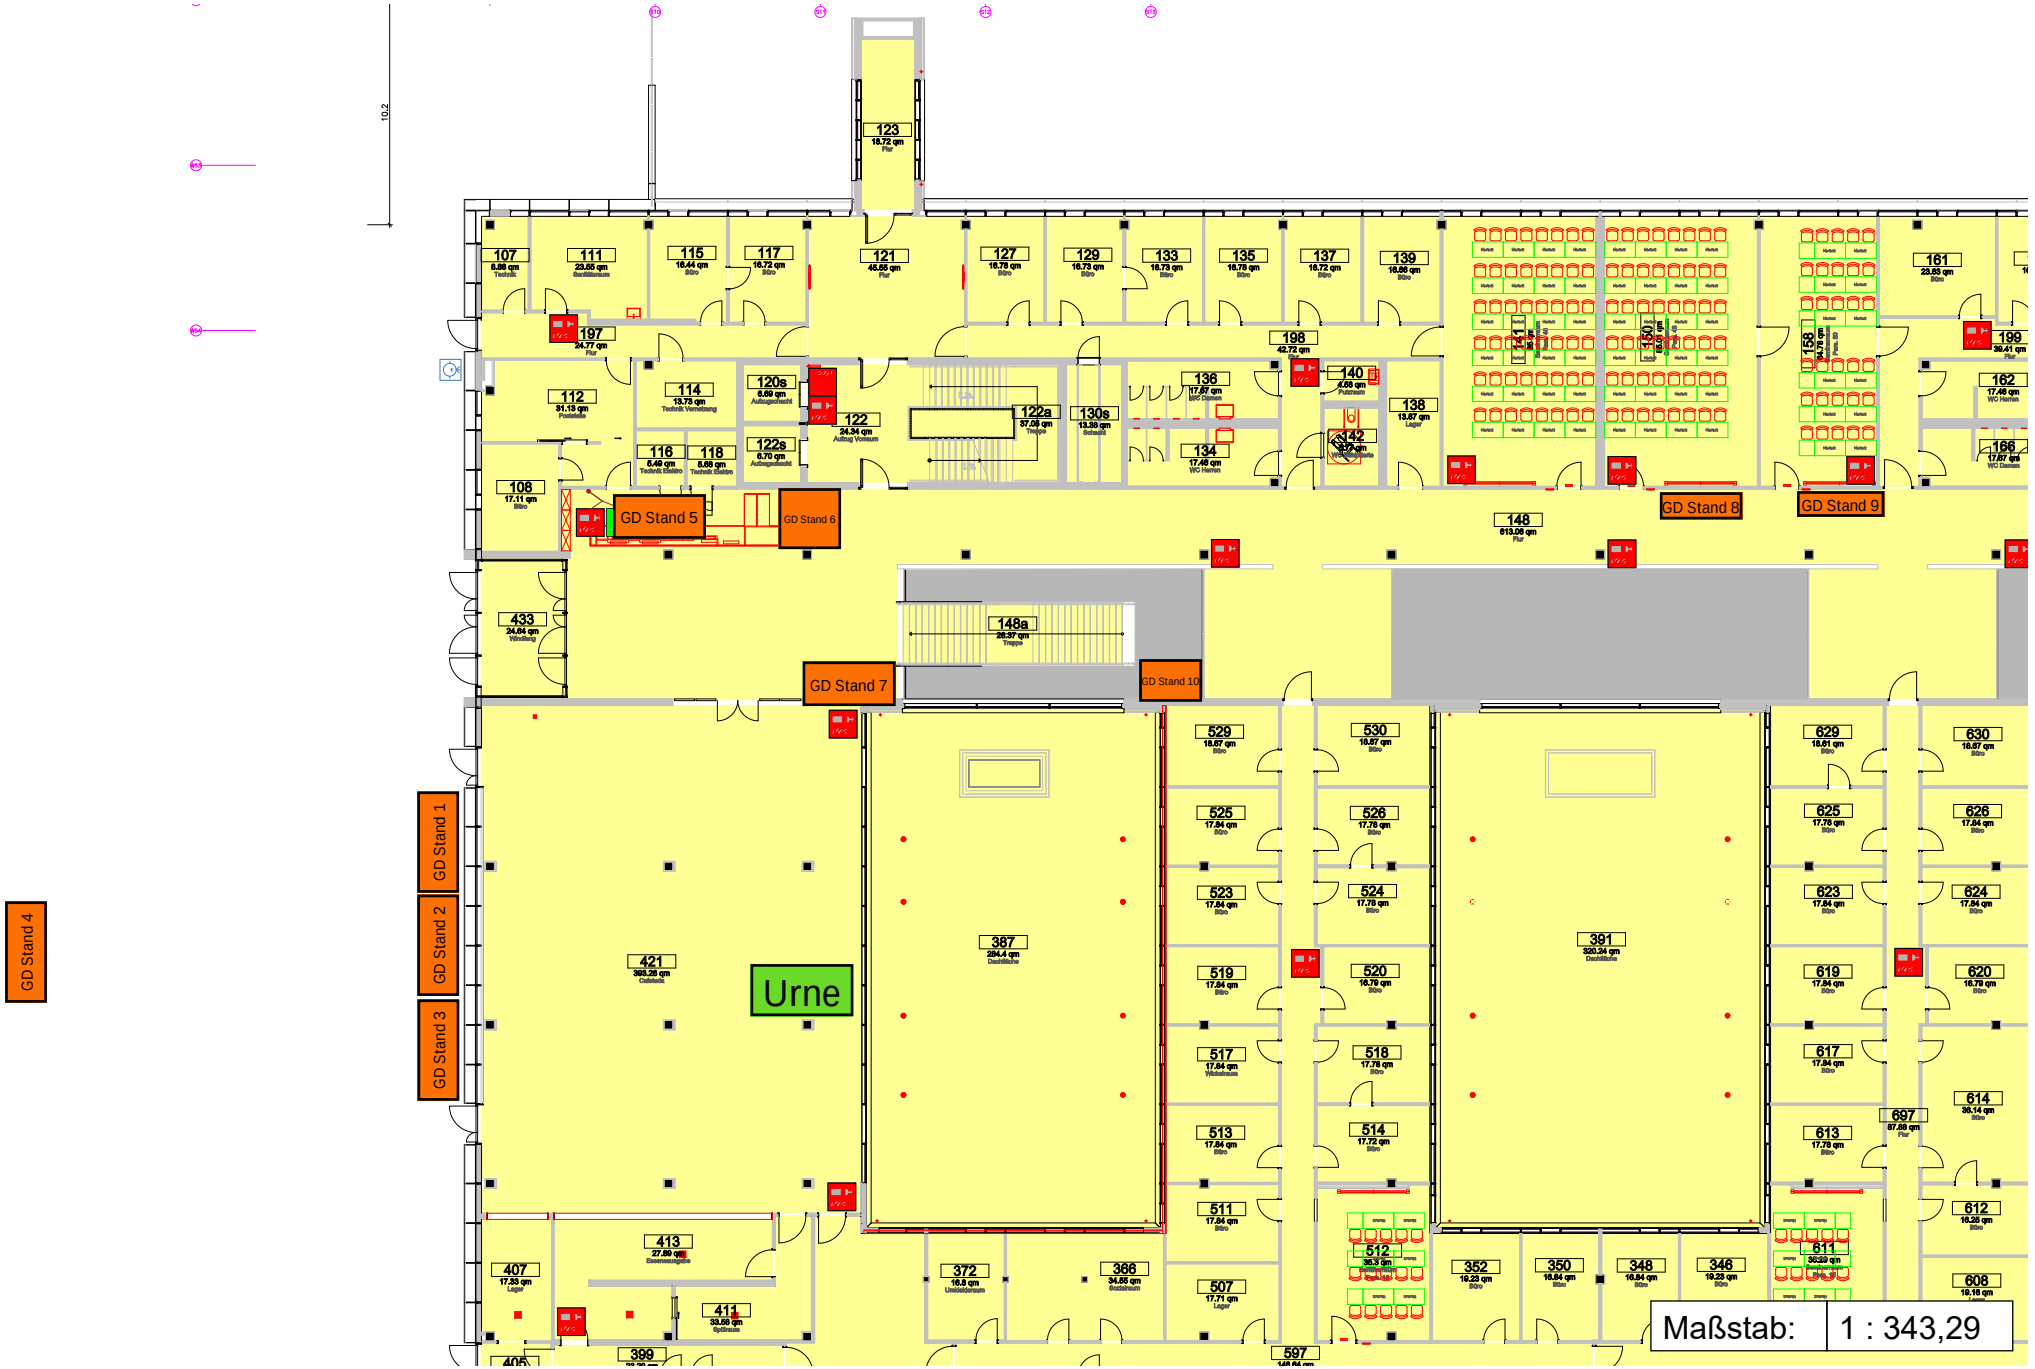


Standflächen NC 03



Maßstab:	1 : 223,58

Standflächen Sportwissenschaften EG

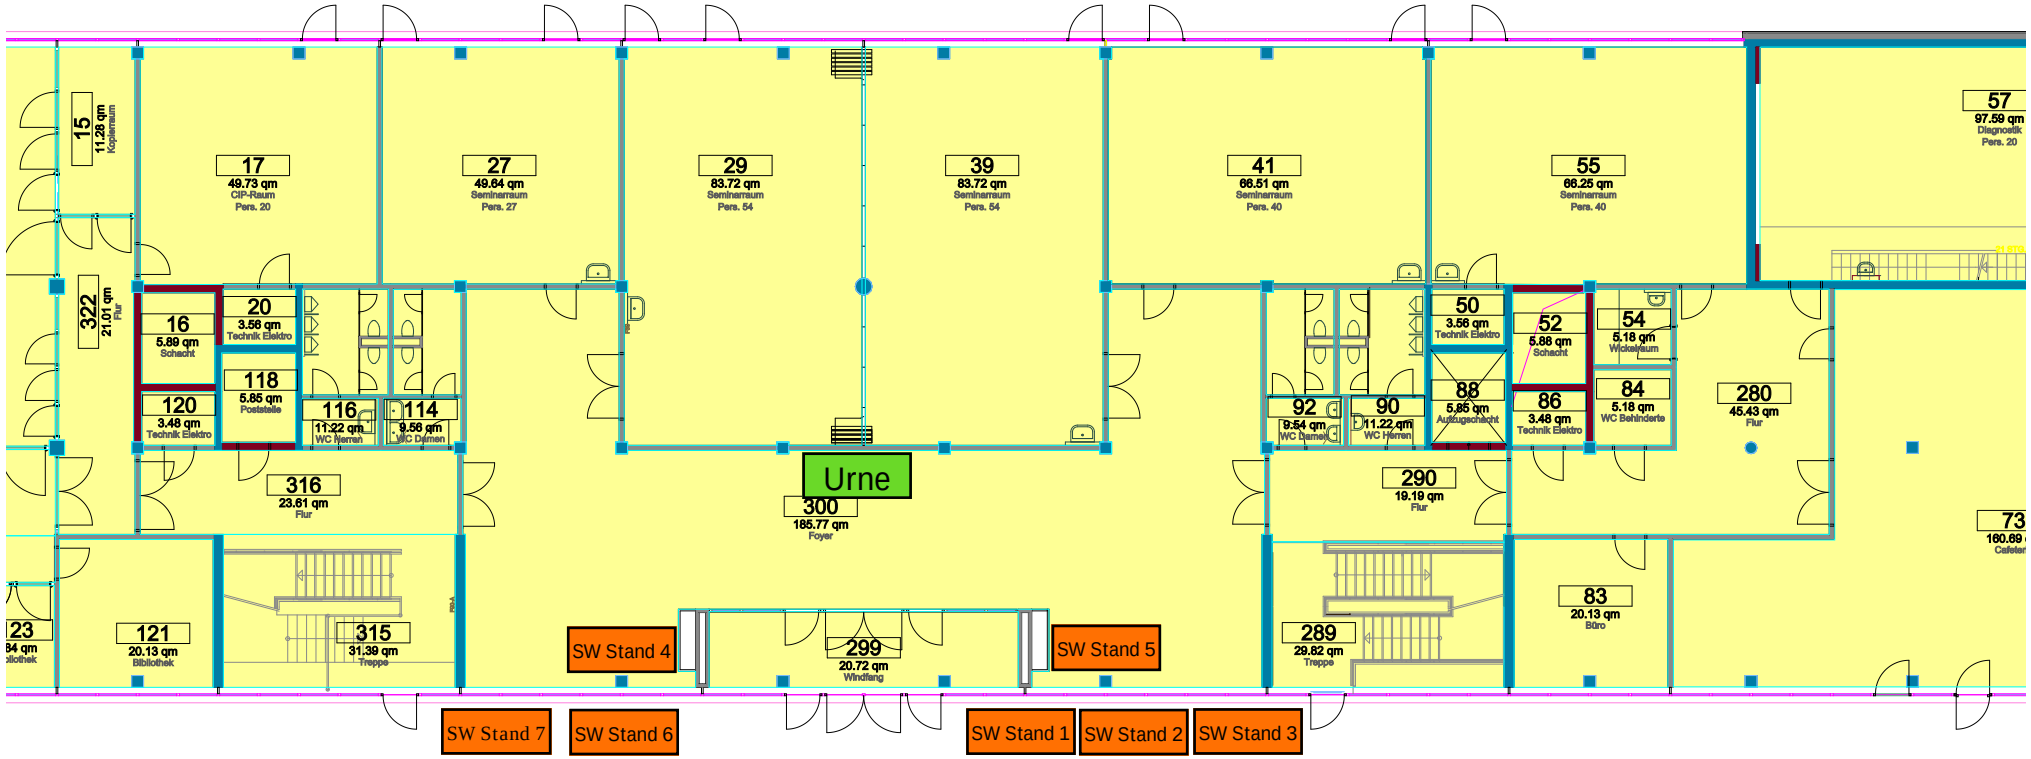

Maßstab:	1 : 224,98